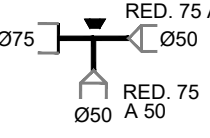
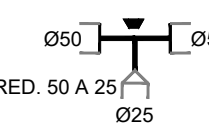
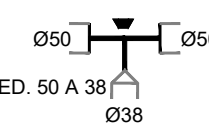
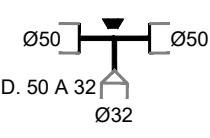
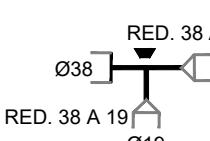
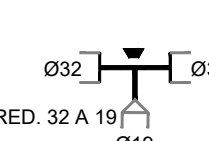
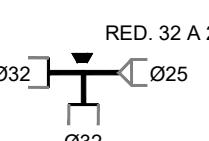
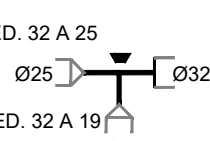
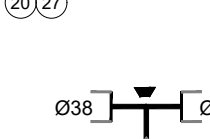
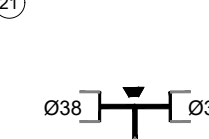
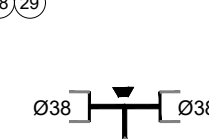
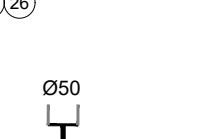
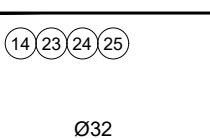
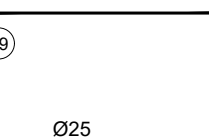
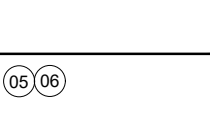
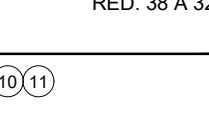


IDENTIFICACION DE CRUCEROS Y PIEZAS ESPECIALES			
RED DE RIEGO			
01	02	07	03 15
			
08 30 33	09 13 16 17 34	12	18 31 36
			
20 27	21	25 29	04 26
			
14 23 24 25	22	19	32 36
			
05 06	10 11		
			

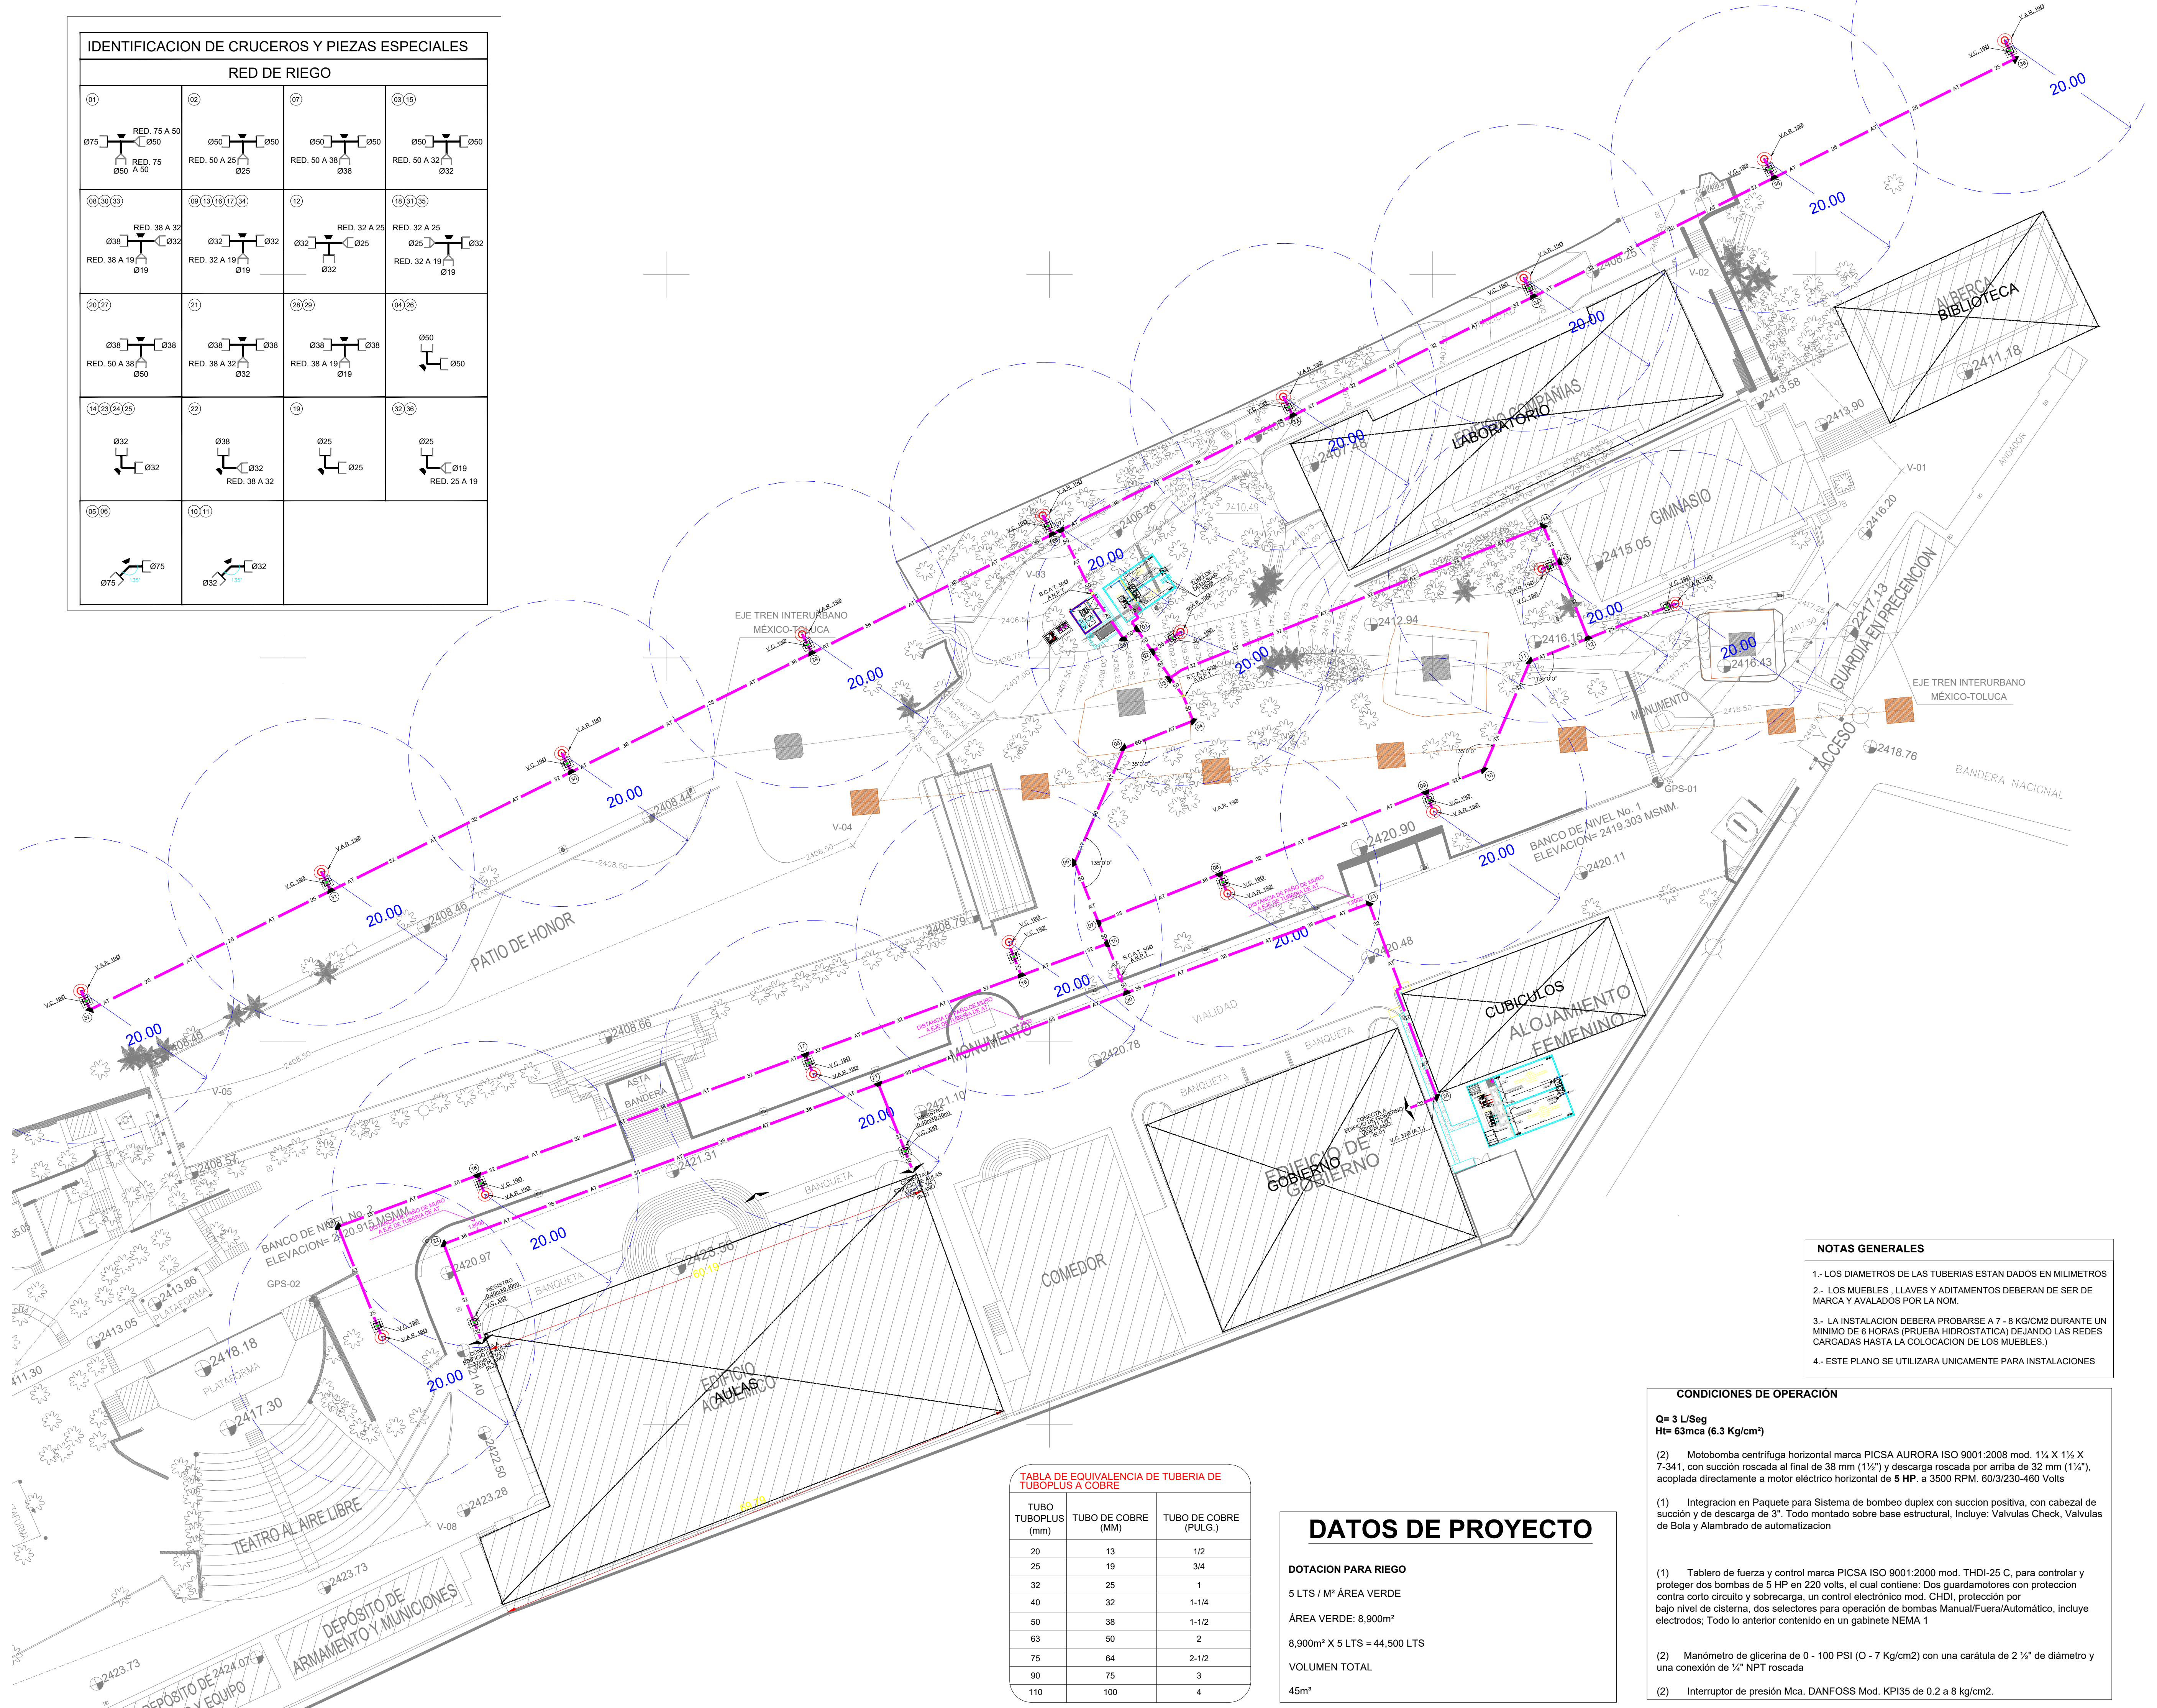


TABLA DE EQUIVALENCIA DE TUBERIA DE TUBOPLUS A COBRE		
TUBO TUBOPLUS (mm)	TUBO DE COBRE (MM)	TUBO DE COBRE (PULG.)
20	13	1/2
25	19	3/4
32	25	1
40	32	1-1/4
50	38	1-1/2
63	50	2
75	64	2-1/2
90	75	3
110	100	4

DATOS DE PROYECTO

DOTACION PARA RIEGO

5 LTS / M² ÁREA VERDE

ÁREA VERDE: 8,900m²

8,900m² X 5 LTS = 44,500 LTS

VOLUMEN TOTAL

45m³

CONDICIONES DE OPERACIÓN

Q= 3 L/Seg
H= 63mca (6.3 Kg/cm²)

(2) Motobomba centrífuga horizontal marca PICSA AURORA ISO 9001:2008 mod. 1¼ X 1½ X 7-341, con succión roscada al final de 38 mm (1½") y descarga roscada por arriba de 32 mm (1½"), acoplada directamente a motor eléctrico horizontal de 5 HP. a 3500 RPM. 60/3/230-460 Volts

(1) Integración en Paquete para Sistema de bombeo duplex con succión positiva, con cabezal de succión y de descarga de 3". Todo montado sobre base estructural. Incluye: Válvulas Check, Válvulas de Bola y Alambrado de automatización

(1) Tablero de fuerza y control marca PICSA ISO 9001:2000 mod. THDI-25 C, para controlar y proteger dos bombas de 5 HP en 220 volts, el cual contiene: Dos guardamotores con protección contra corto circuito y sobrecarga, un control electrónico mod. CHDI, protección por bajo nivel de sistema, dos selectores para operación de bombas Manual/Fuera/Automático, incluye electrodos; Todo lo anterior contenido en un gabinete NEMA 1

(2) Manómetro de glicerina de 0 - 100 PSI (0 - 7 Kg/cm²) con una carátula de 2 ½" de diámetro y una conexión de ¼" NPT roscada

(2) Interruptor de presión Mca. DANFOSS Mod. KPI35 de 0.2 a 8 kg/cm².